


PLAN VOOR EEN VILLA
VOOR DEN HOOED: ZEERVEL: HEER.
JHR: M. D. N. C. DE GYSELAAR.

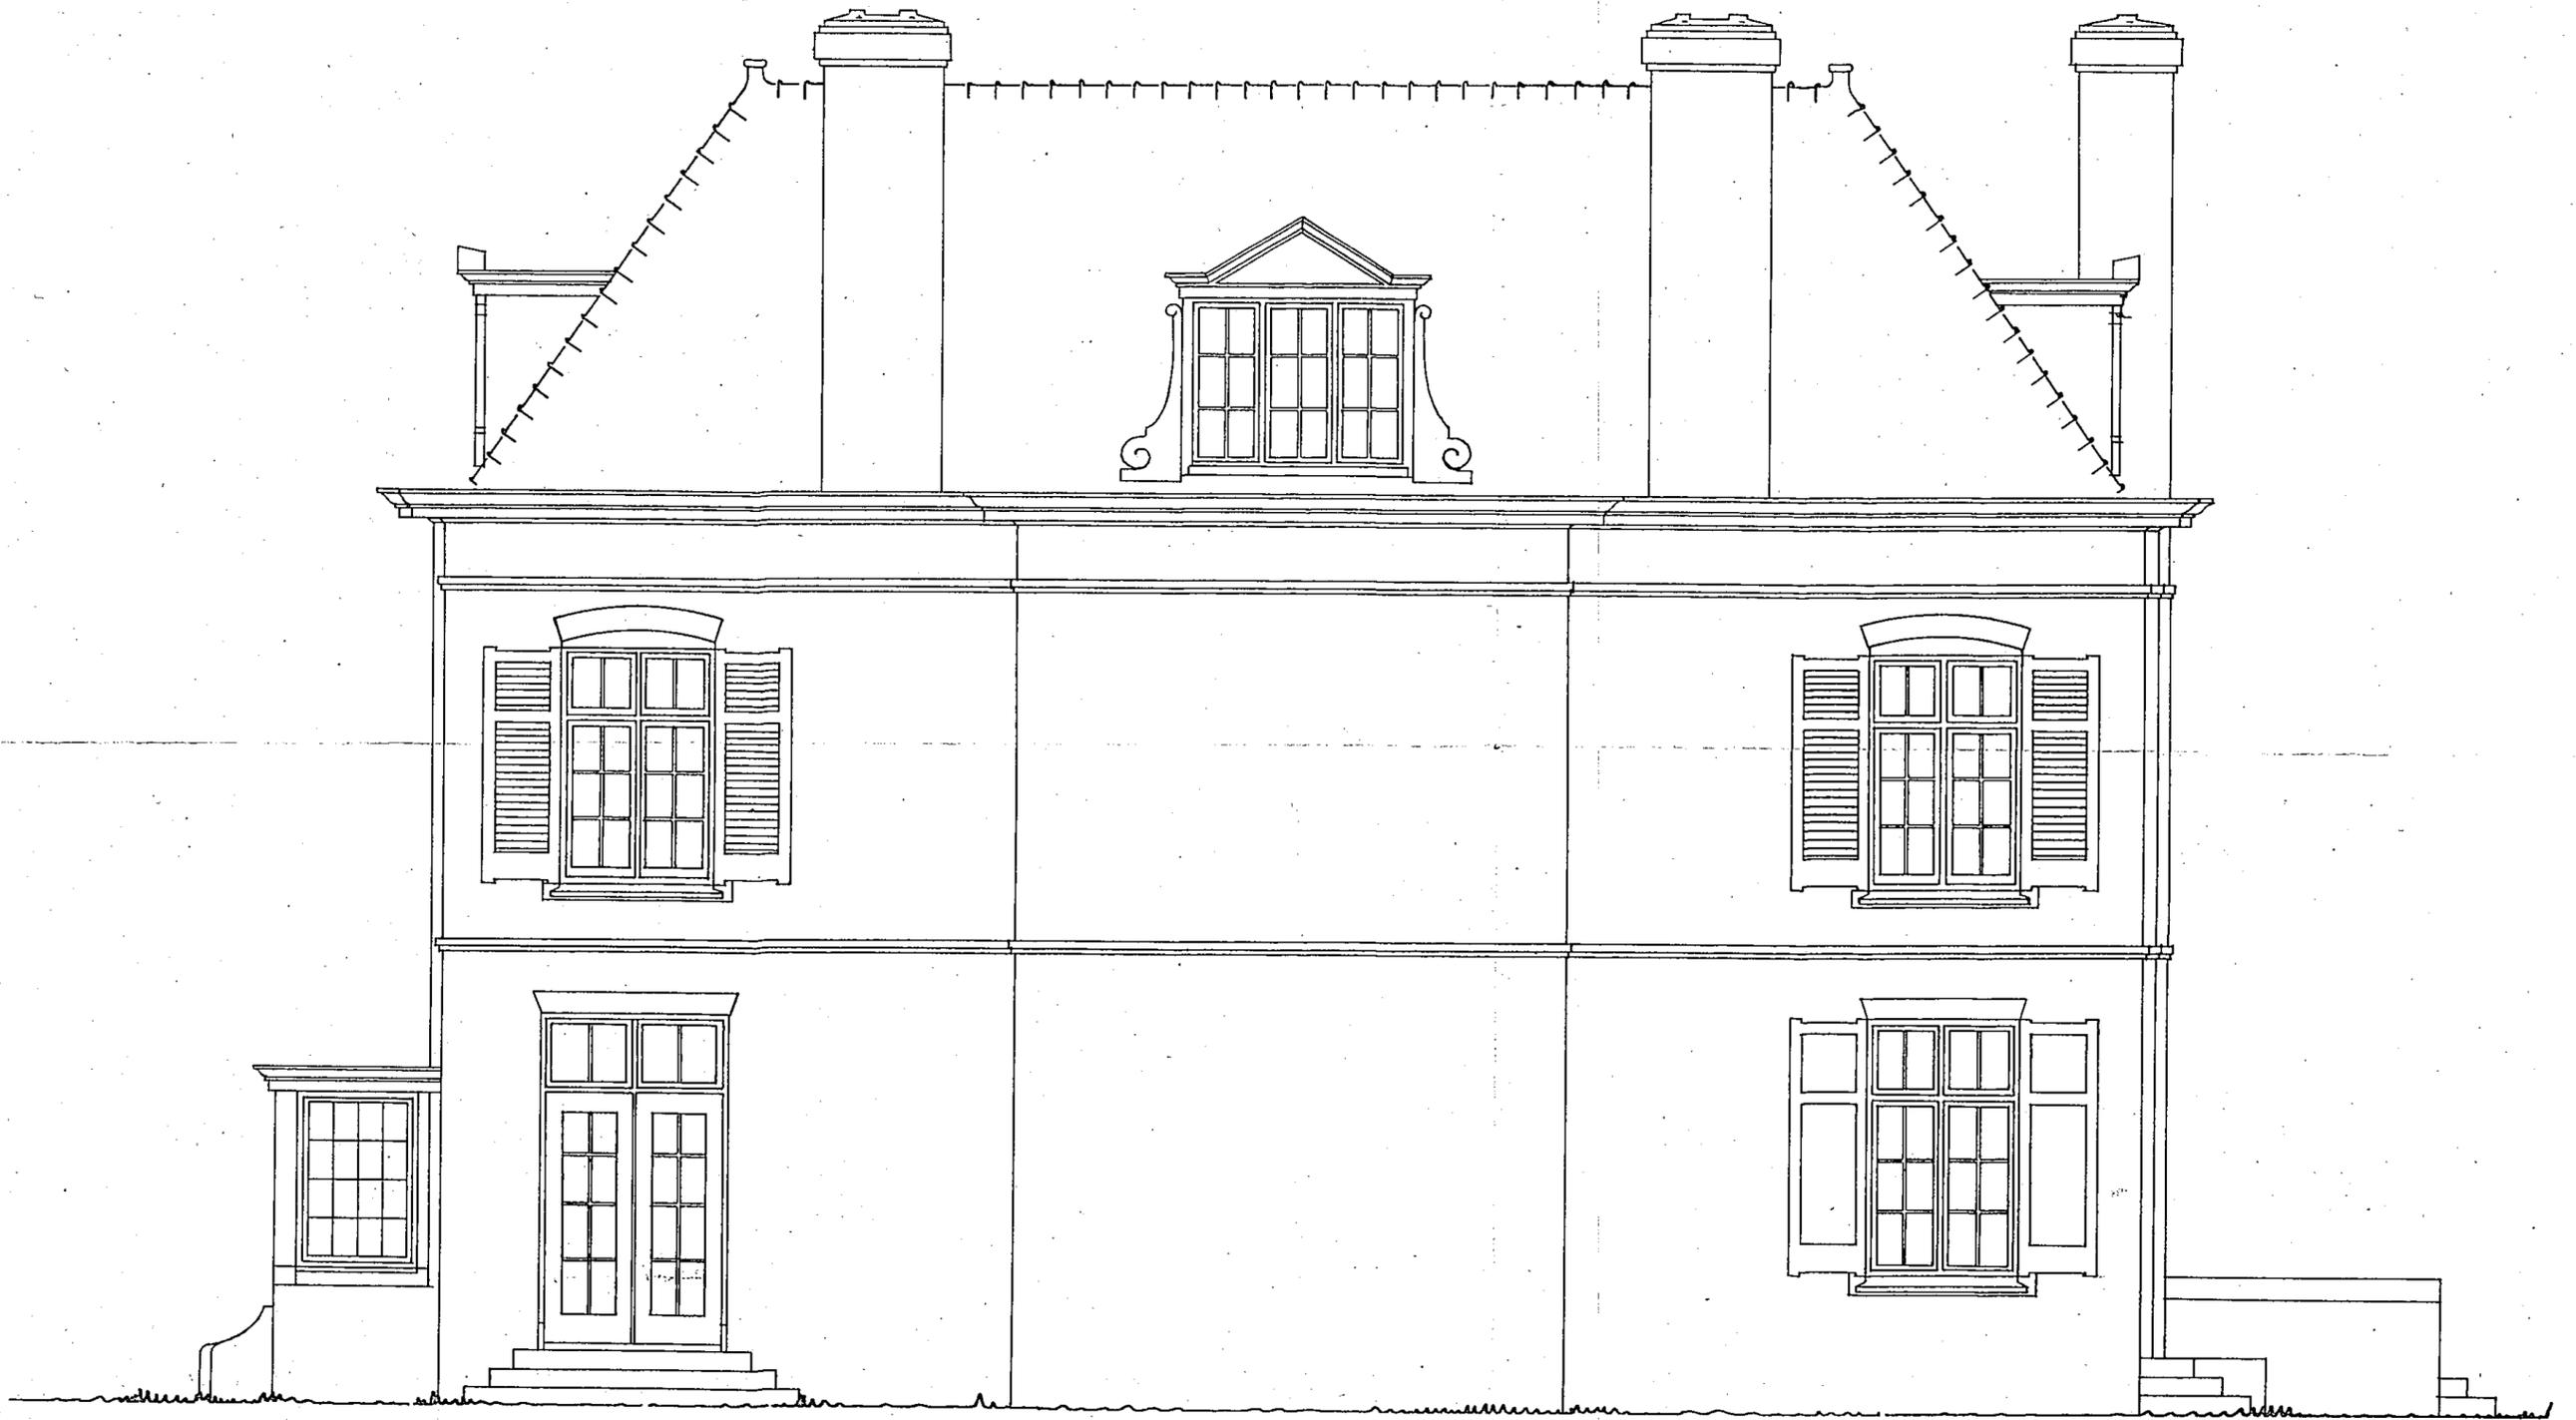

RECHTER ZYGEVEL.

S. GRAVENHAGE . 27. DECEMBER. 1926.

DE ARCHITECT.

M. de Gysel

J. van der ...

Stoepplan 1 1896 - 1929 Inv. 1652-4