


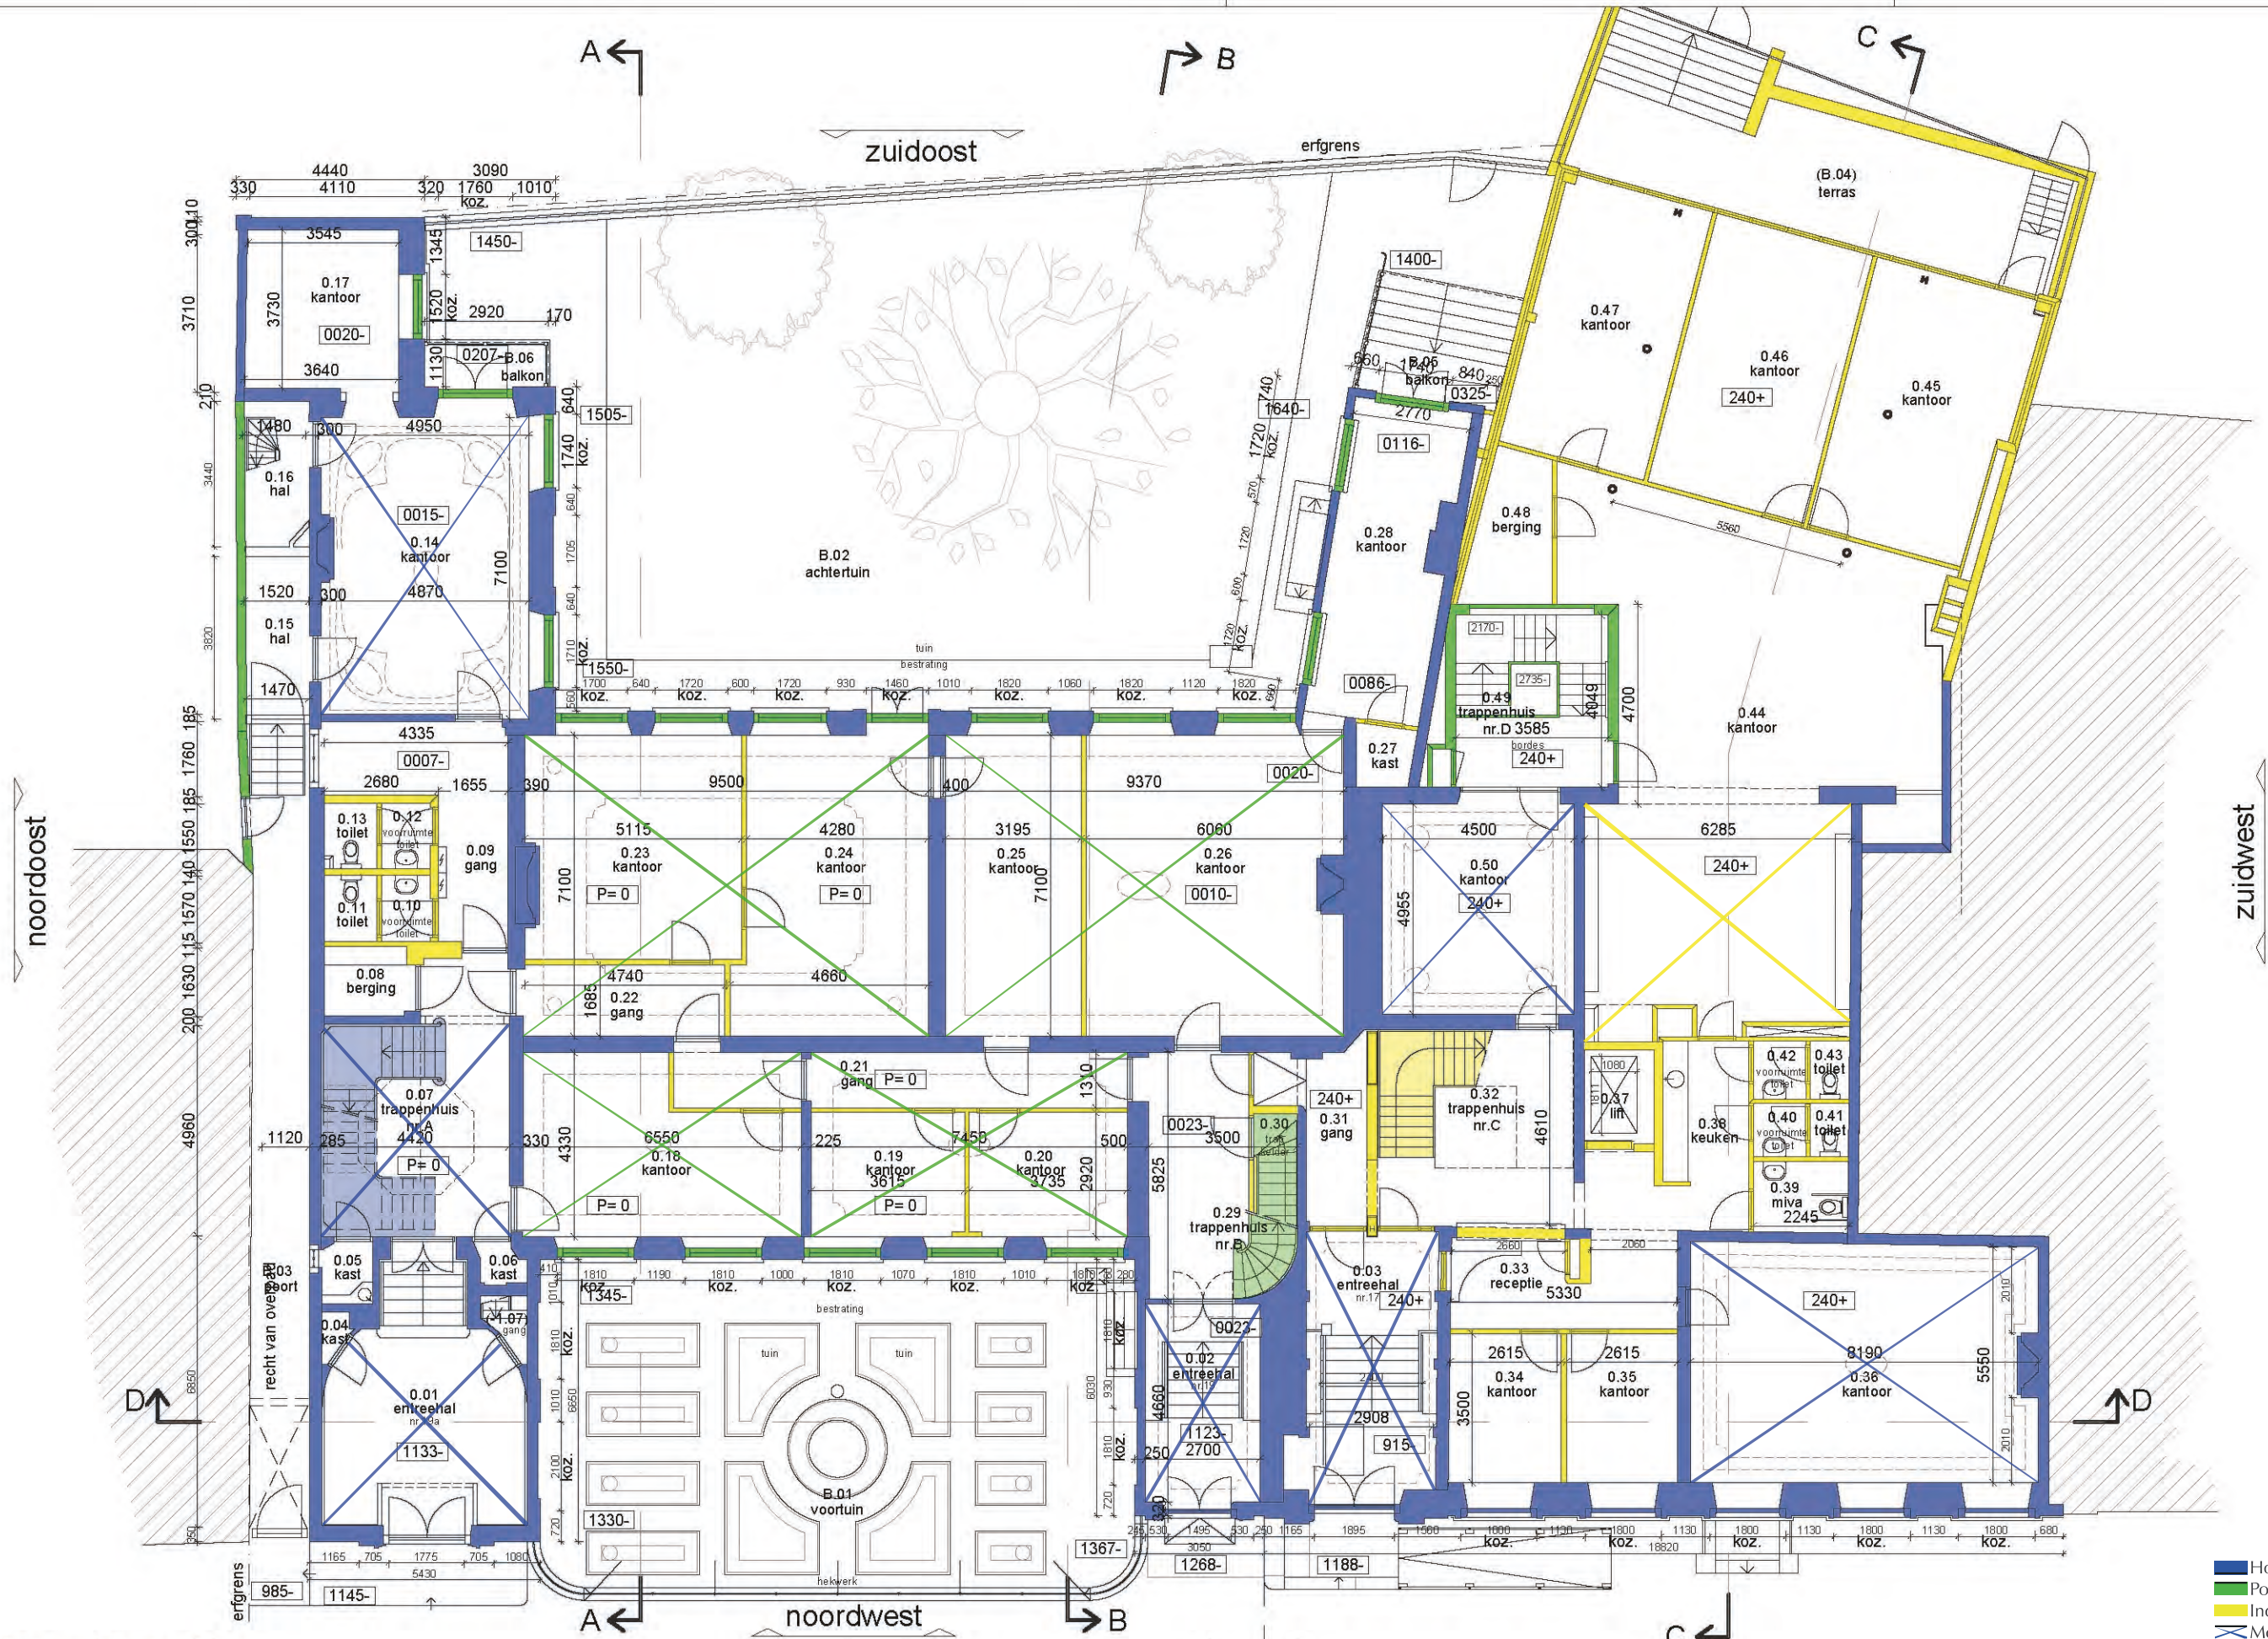

Waardestelling

VIS RESTAURATIE
Architecten

Nobelstraat 1e
telefoon: 070-3615722

2513 BC Den Haag
www.visarchitecten.nl

BUREAU VOOR RESTAURATIE, ARCHITECTUUR EN BOUWHISTORISCH ONDERZOEK

0 1.5 3.0 4.5 6.0 7.5m

werknummer
bladnummer
project
adres

1715
WS-02
Herengracht 17, 19 & 19a
2511 EG, Den Haag

tekenaar
schaal
omschrijving

SvO
1:150
Waardestelling
Begane grond bestaand

datum/get.
gewijzigd a.
gewijzigd b.
gewijzigd c.

10-12-2015

gewijzigd d.
gewijzigd e.
gewijzigd f.
gewijzigd g.

- Hoge monumentwaarden
- Positieve monumentwaarden
- Indifferente monumentwaarden
- Monumentwaarde van plafond, zoldering of kap (3 categorieën)
- Interieurspecten (3 categorieën)